




会签专业		签 名	日 期	会签专业	签 名	日 期
道路	道路	—		交通	—	
	桥梁	—		电气	—	
	排水	—		绿化	—	

下行 ←

上行 →

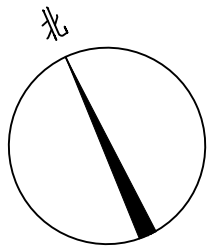

附注：
1、本图比例尺为1:1000。


龟裂	块状裂缝	纵向裂缝	横向裂缝	坑槽	松散	沉陷	波浪鼓包	泛油	块状修补	条状修补	唧浆

 国昇设计有限责任公司 Guosheng Design Co., Ltd.	工程名称	海滨大道(徐圩大道-东防波堤)裂缝处置工程	设 计	张明高	专业负责人	李然	审 核	杨家龙	专 业	道路	工程编号	GS20260506	阶 段	施 工 图
	图 名	道路平面图（路面病害分布图）	校 对	张秉毅	项目负责人	杨家龙	审 定	张明高	比 例	见图	图 号	施-路- 03	日 期	2026年5月

会签专业		签 名	日 期	会签专业	签 名	日 期
道路	道路	—		交通	—	
	桥梁	—		电气	—	
	排水	—		绿化	—	

下行 ←


上行 →

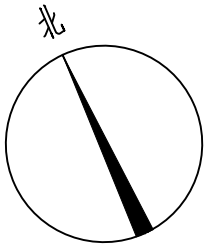


附注：
1、本图比例尺为1:1000。

龟裂	块状裂缝	纵向裂缝	横向裂缝	坑槽	松散	沉陷	波浪鼓包	泛油	块状修补	条状修补	唧浆

 国昇设计有限责任公司 Guosheng Design Co., Ltd.	工程名称	海滨大道(徐圩大道-东防波堤)裂缝处置工程	设 计	张明远	专业负责人	李然	审 核	杨家龙	专 业	道路	工程编号	GS20260506	阶 段	施 工 图
	图 名	道路平面图（路面病害分布图）	校 对	张秉毅	项目负责人	杨家龙	审 定	张一	比 例	见图	图 号	施-路- 03	日 期	2026年5月

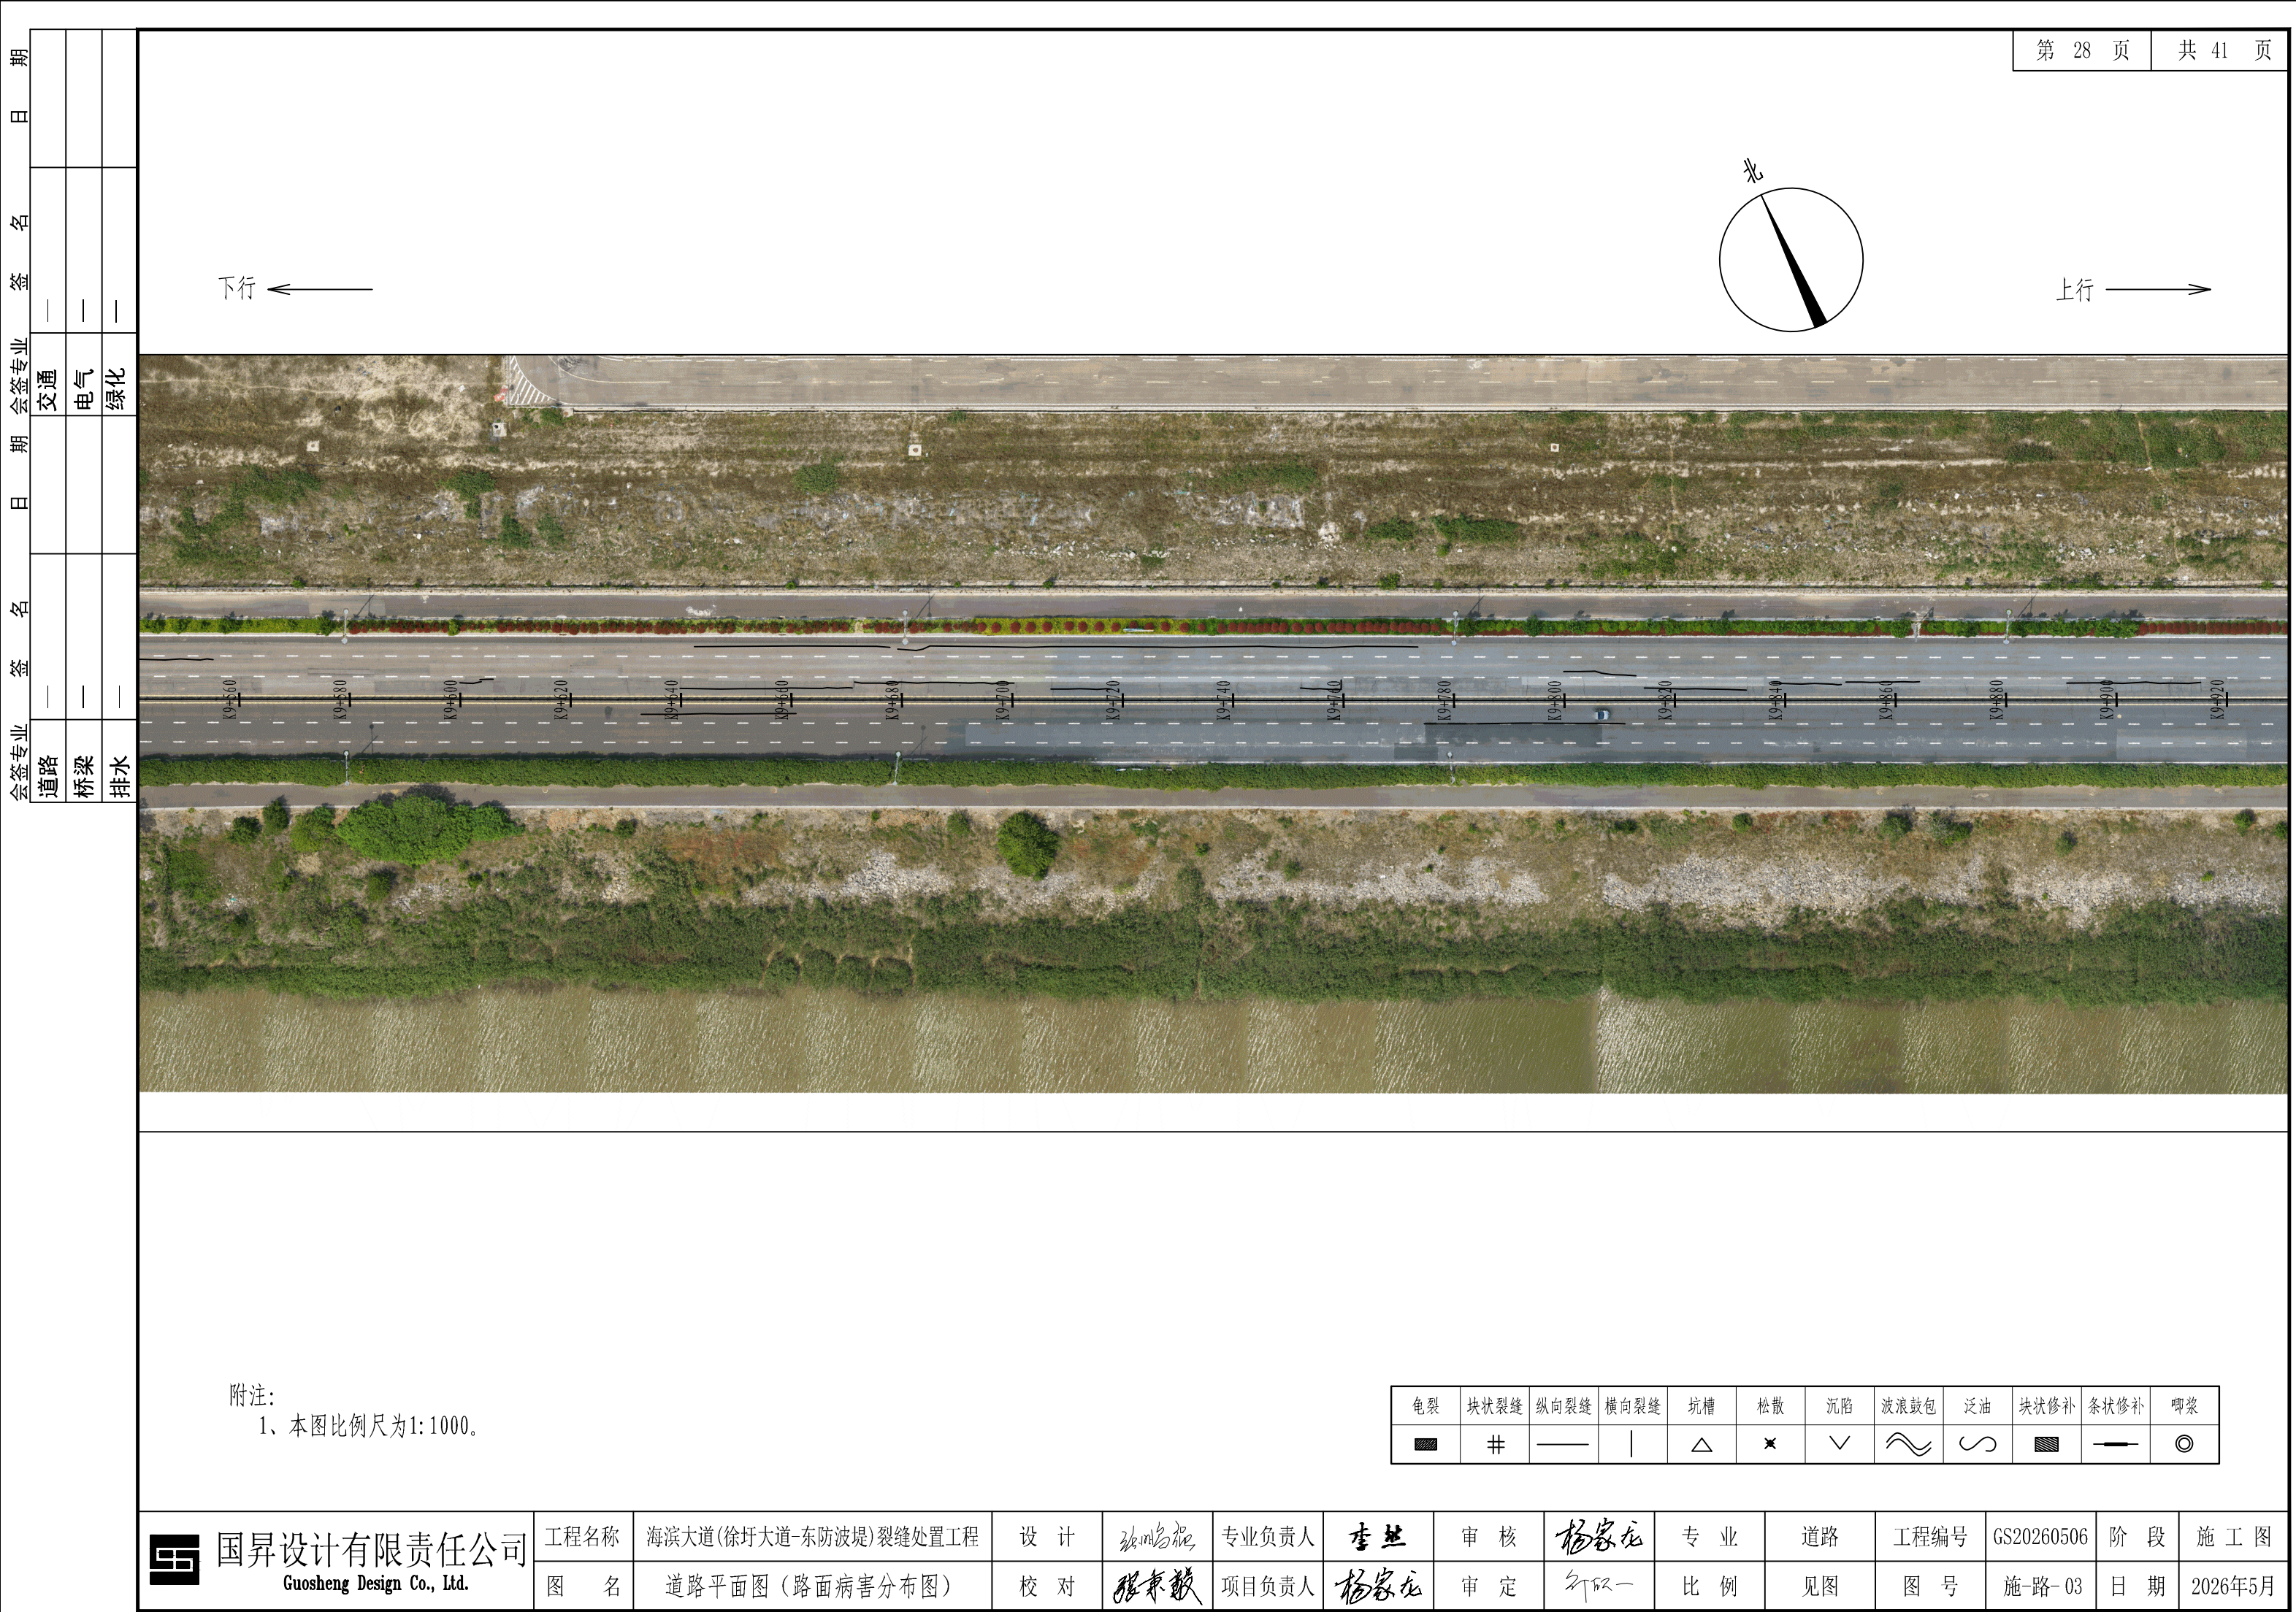

上行 $\longrightarrow$

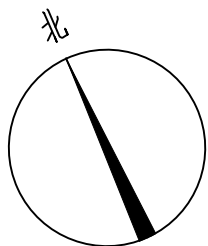


下行 ←



附注:

1、本图比例尺为1:1000。


龟裂	块状裂缝	纵向裂缝	横向裂缝	坑槽	松散	沉陷	波浪鼓包	泛油	块状修补	条状修补	唧浆
											

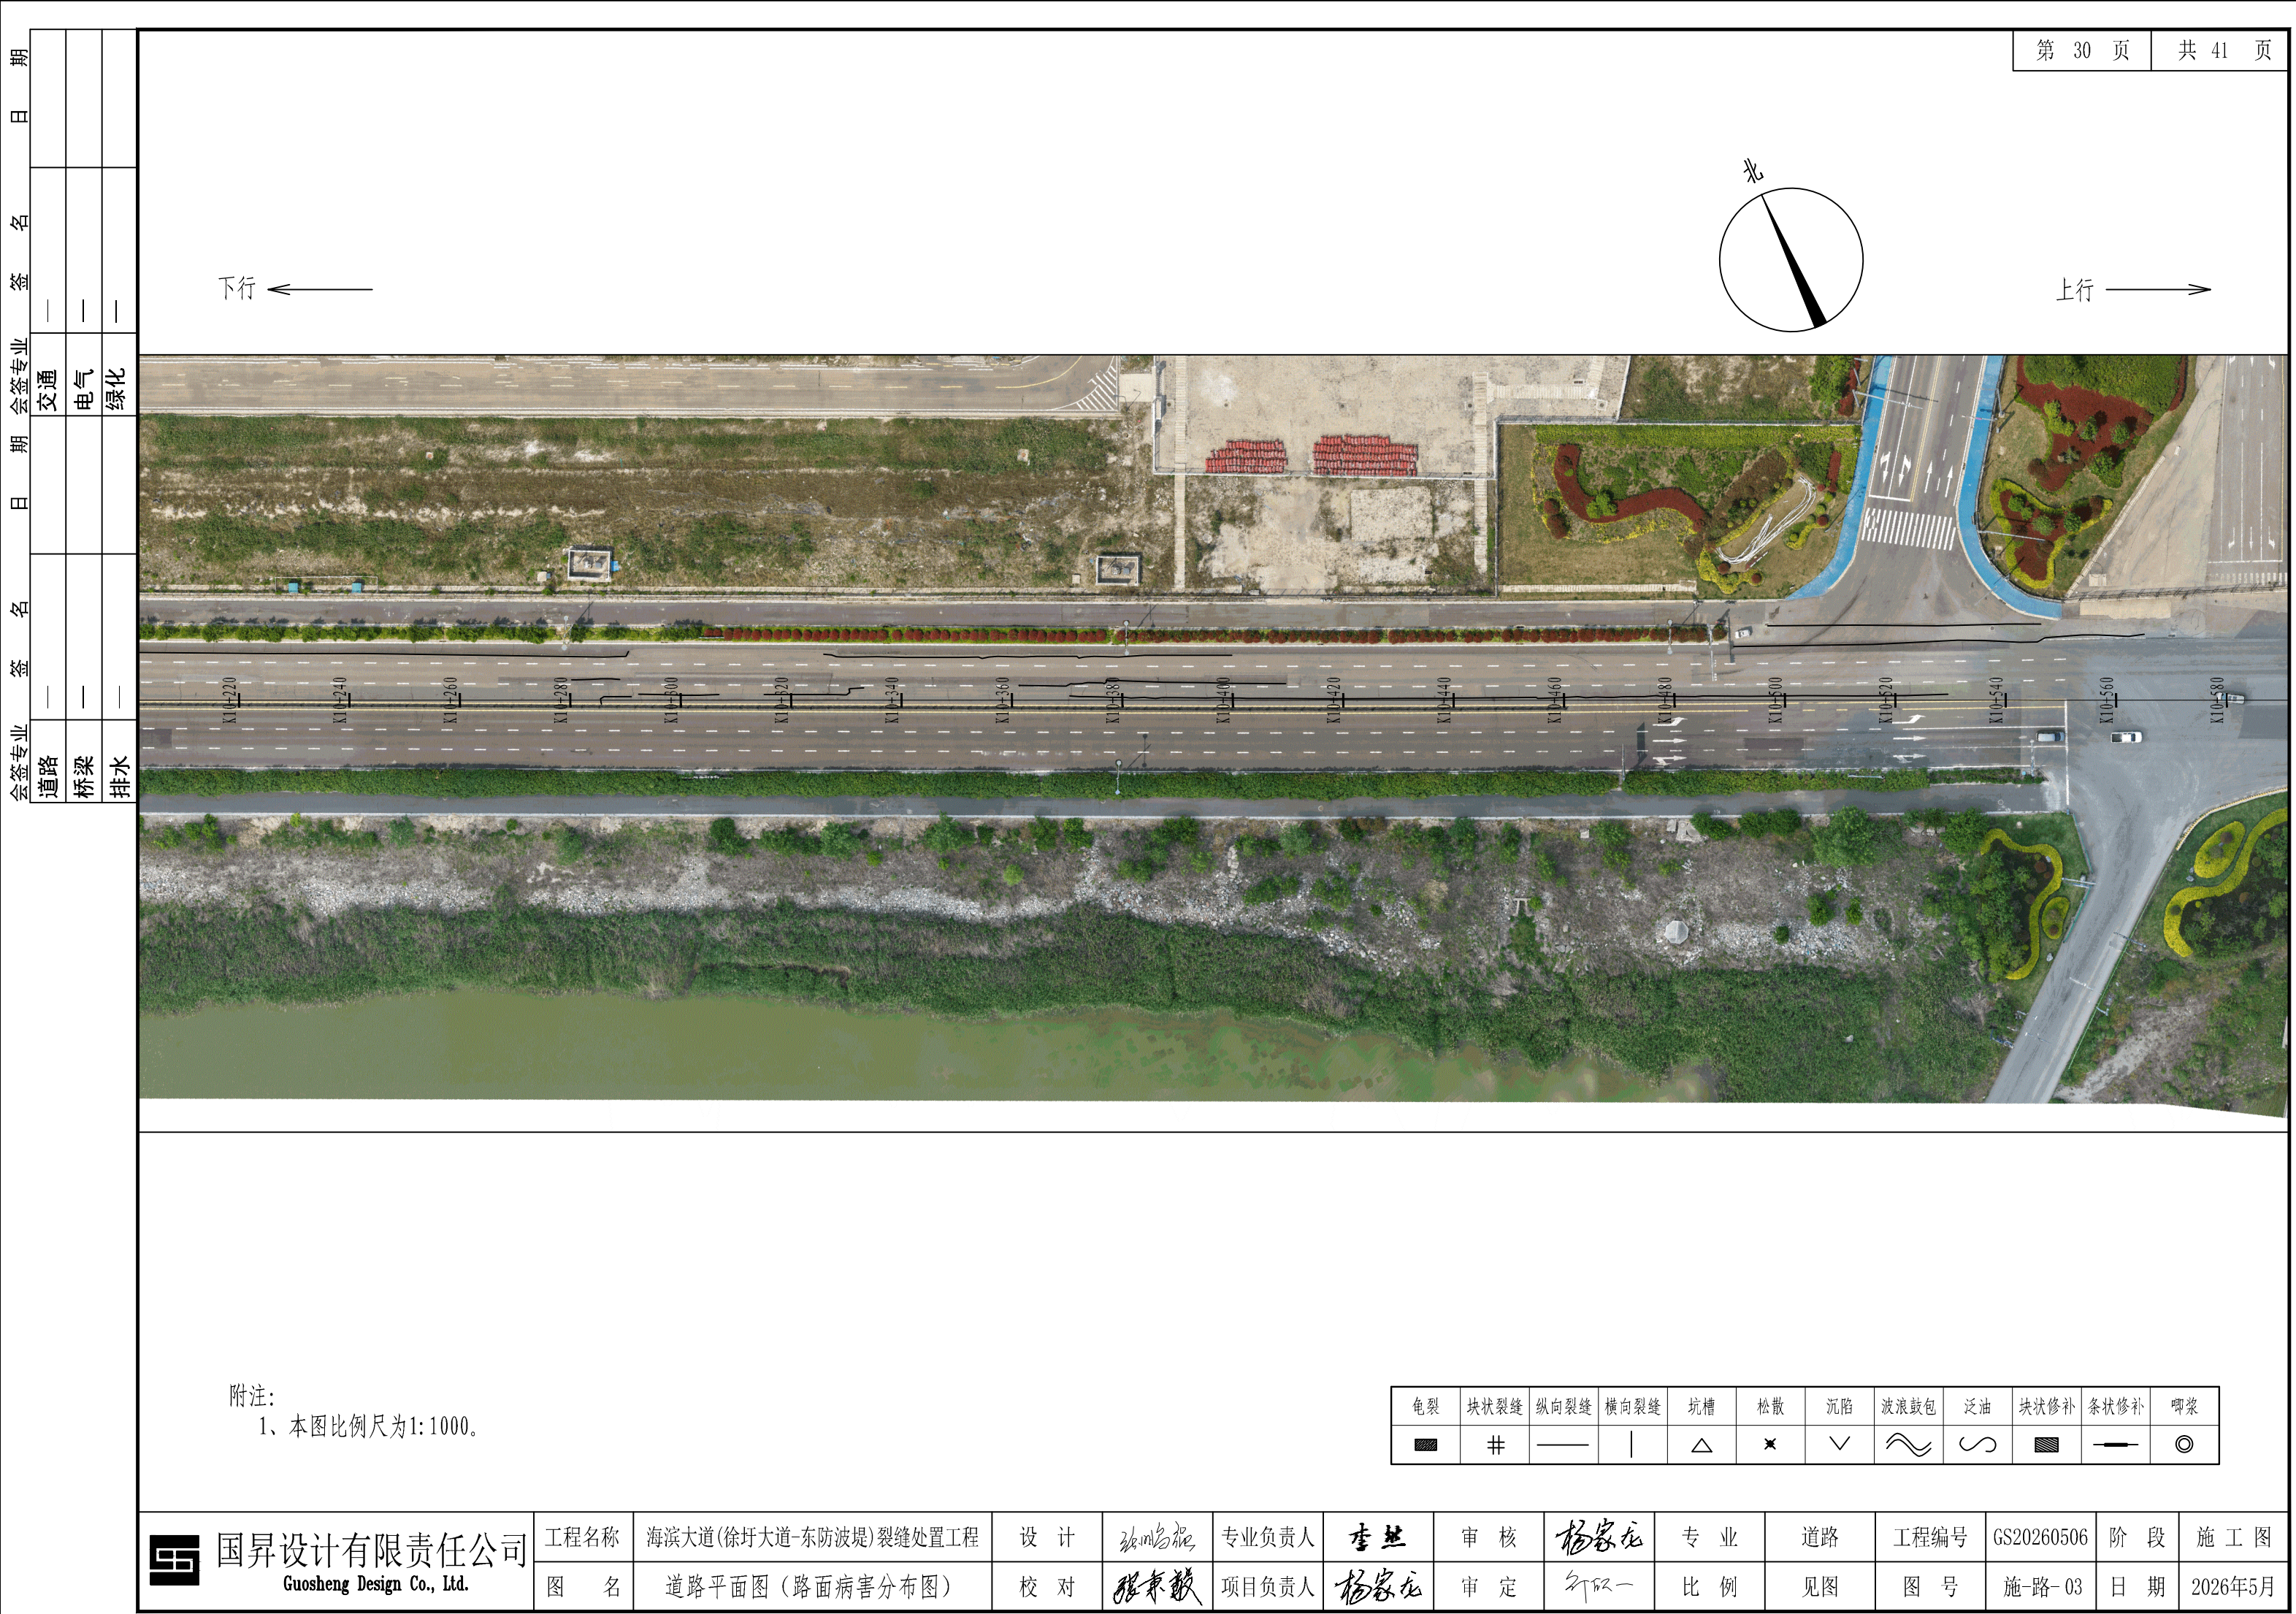

会签专业		签	名	日	期	会签专业	签	名	日	期
道路	道路	—	—	—	—	交通	—	—	—	—
	桥梁	—	—	—	—	电气	—	—	—	—
	排水	—	—	—	—	绿化	—	—	—	—

下行 ←

上行 →

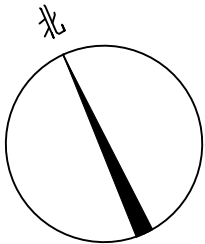


附注：
1、本图比例尺为1:1000。


龟裂	块状裂缝	纵向裂缝	横向裂缝	坑槽	松散	沉陷	波浪鼓包	泛油	块状修补	条状修补	唧浆




国昇设计有限责任公司
Guosheng Design Co., Ltd.

工程名称	海滨大道(徐圩大道-东防波堤)裂缝处置工程	设 计	张明磊	专业负责人	李然	审 核	杨家龙	专 业	道路	工程编号	GS20260506	阶 段	施 工 图
图 名	道路平面图(路面病害分布图)	校 对	张秉毅	项目负责人	杨家龙	审 定	张斌一	比 例	见图	图 号	施-路-03	日 期	2026年5月

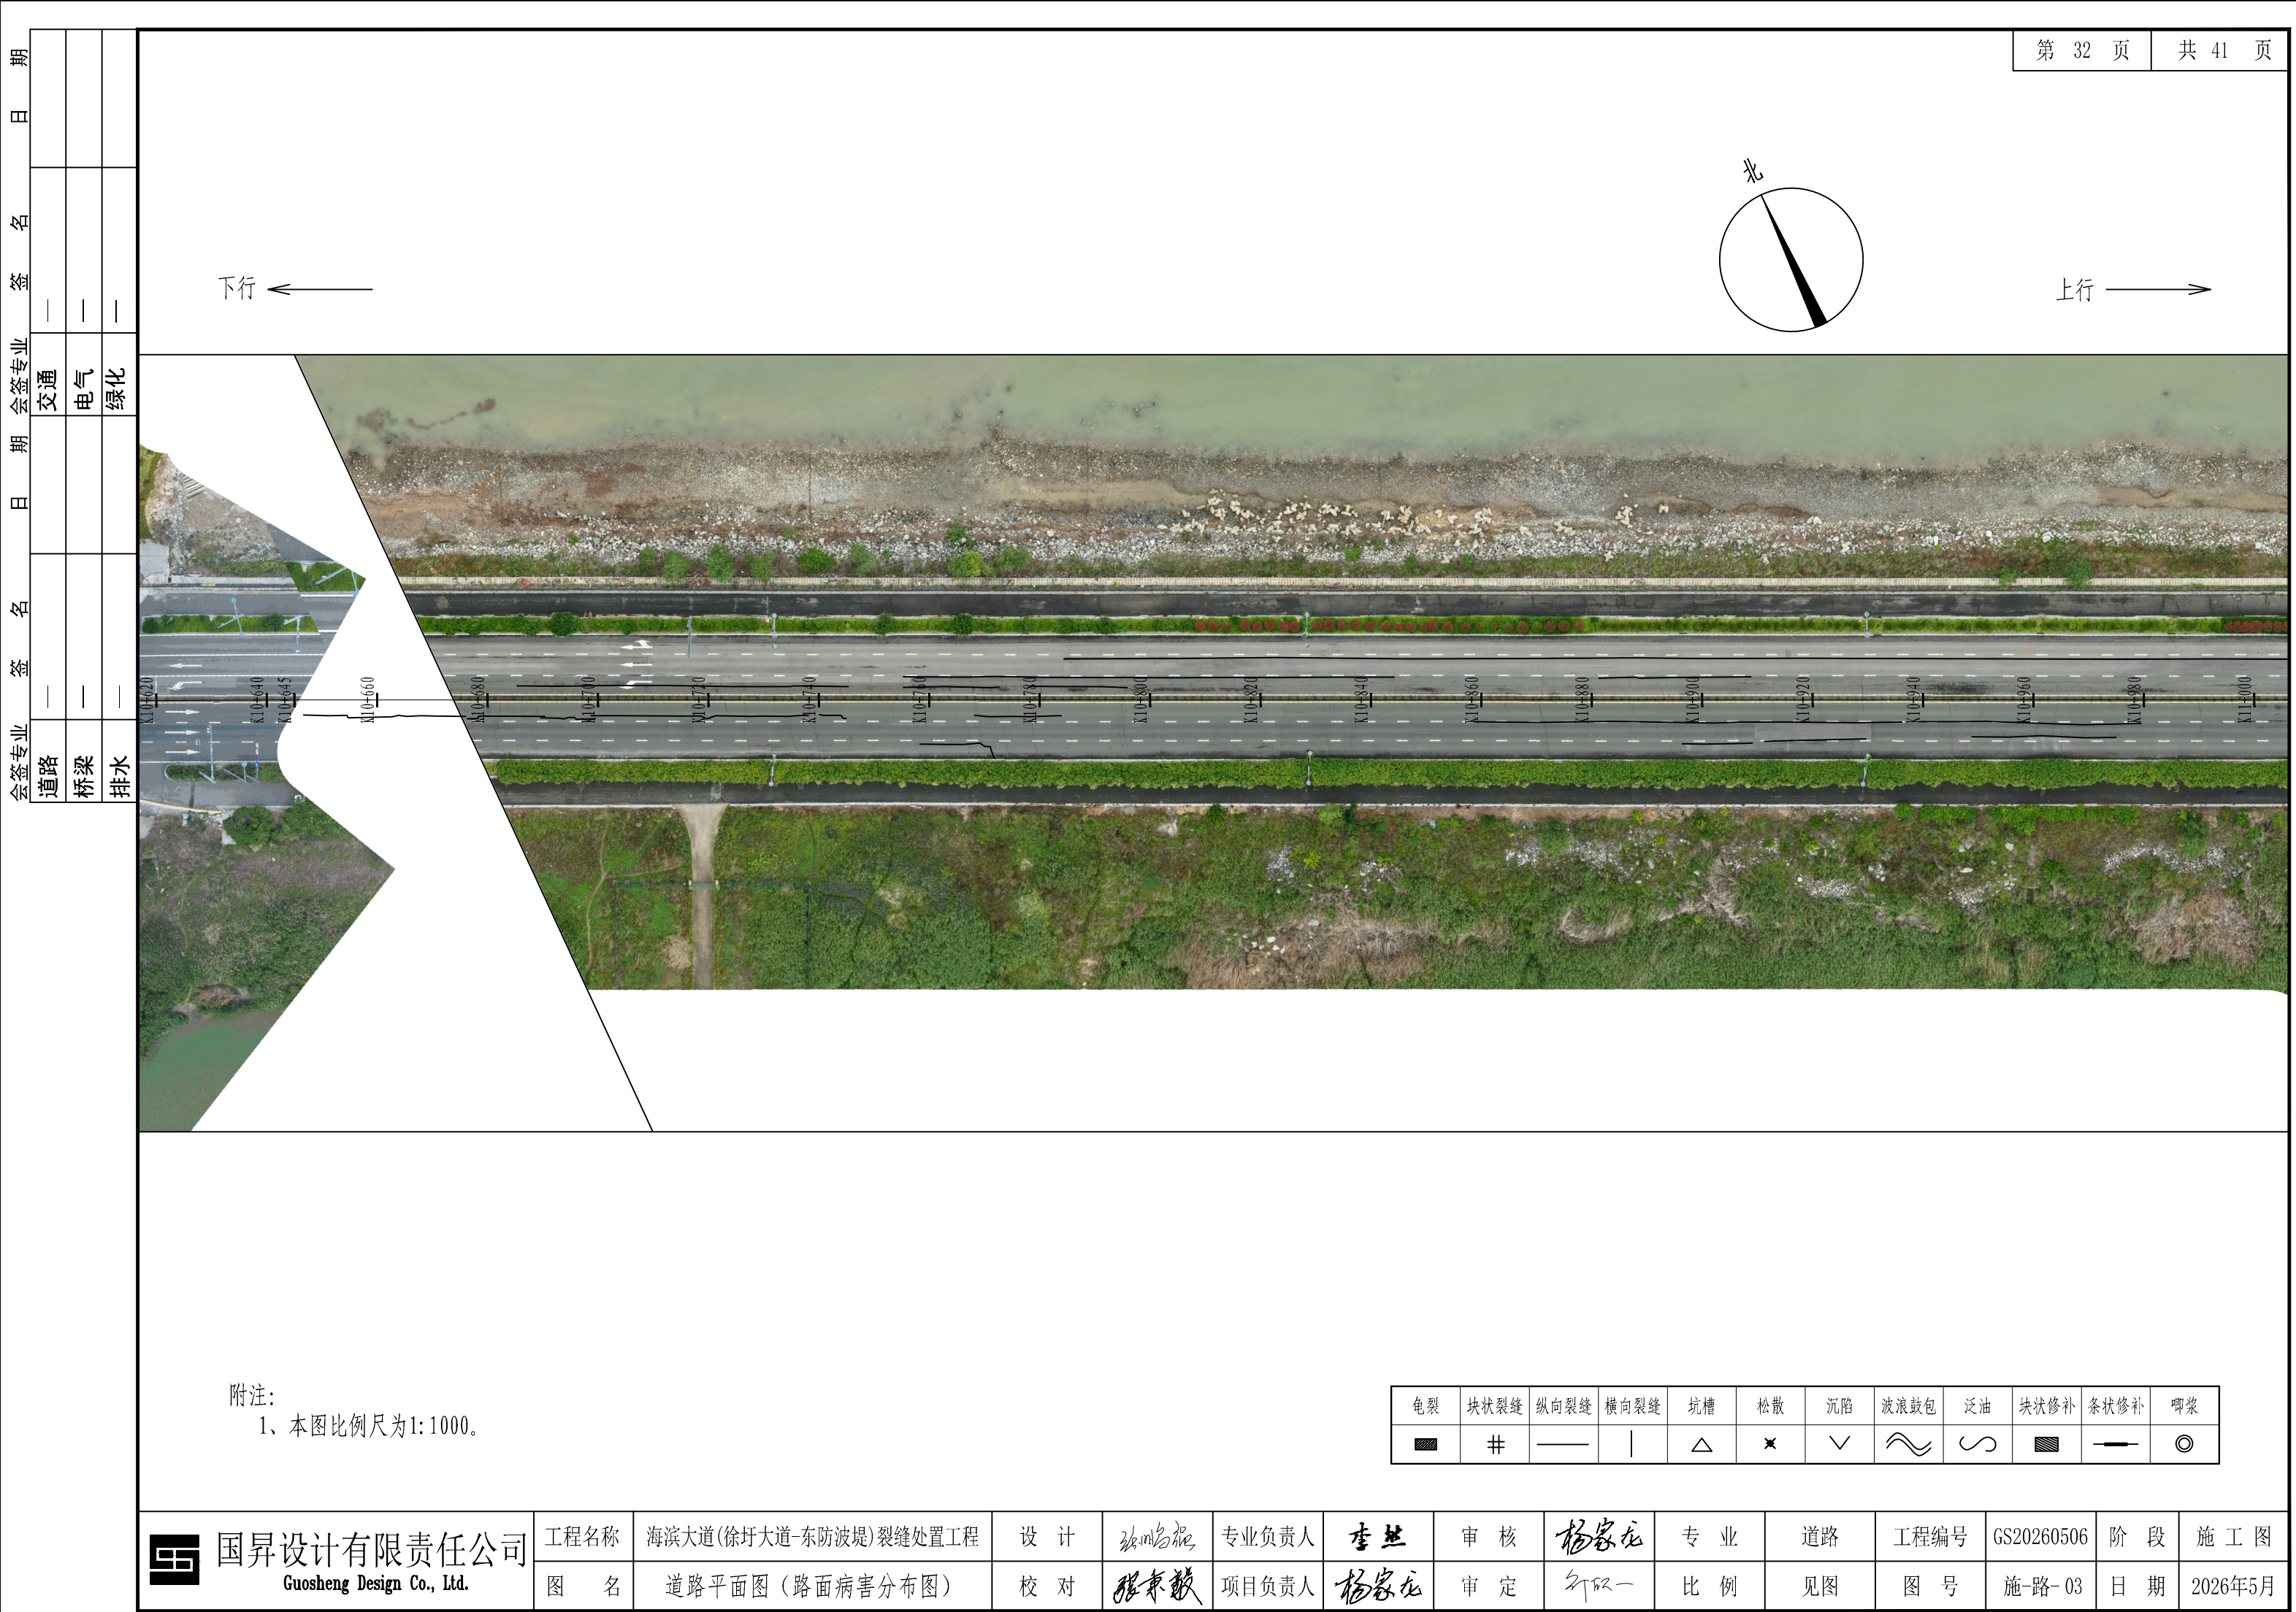


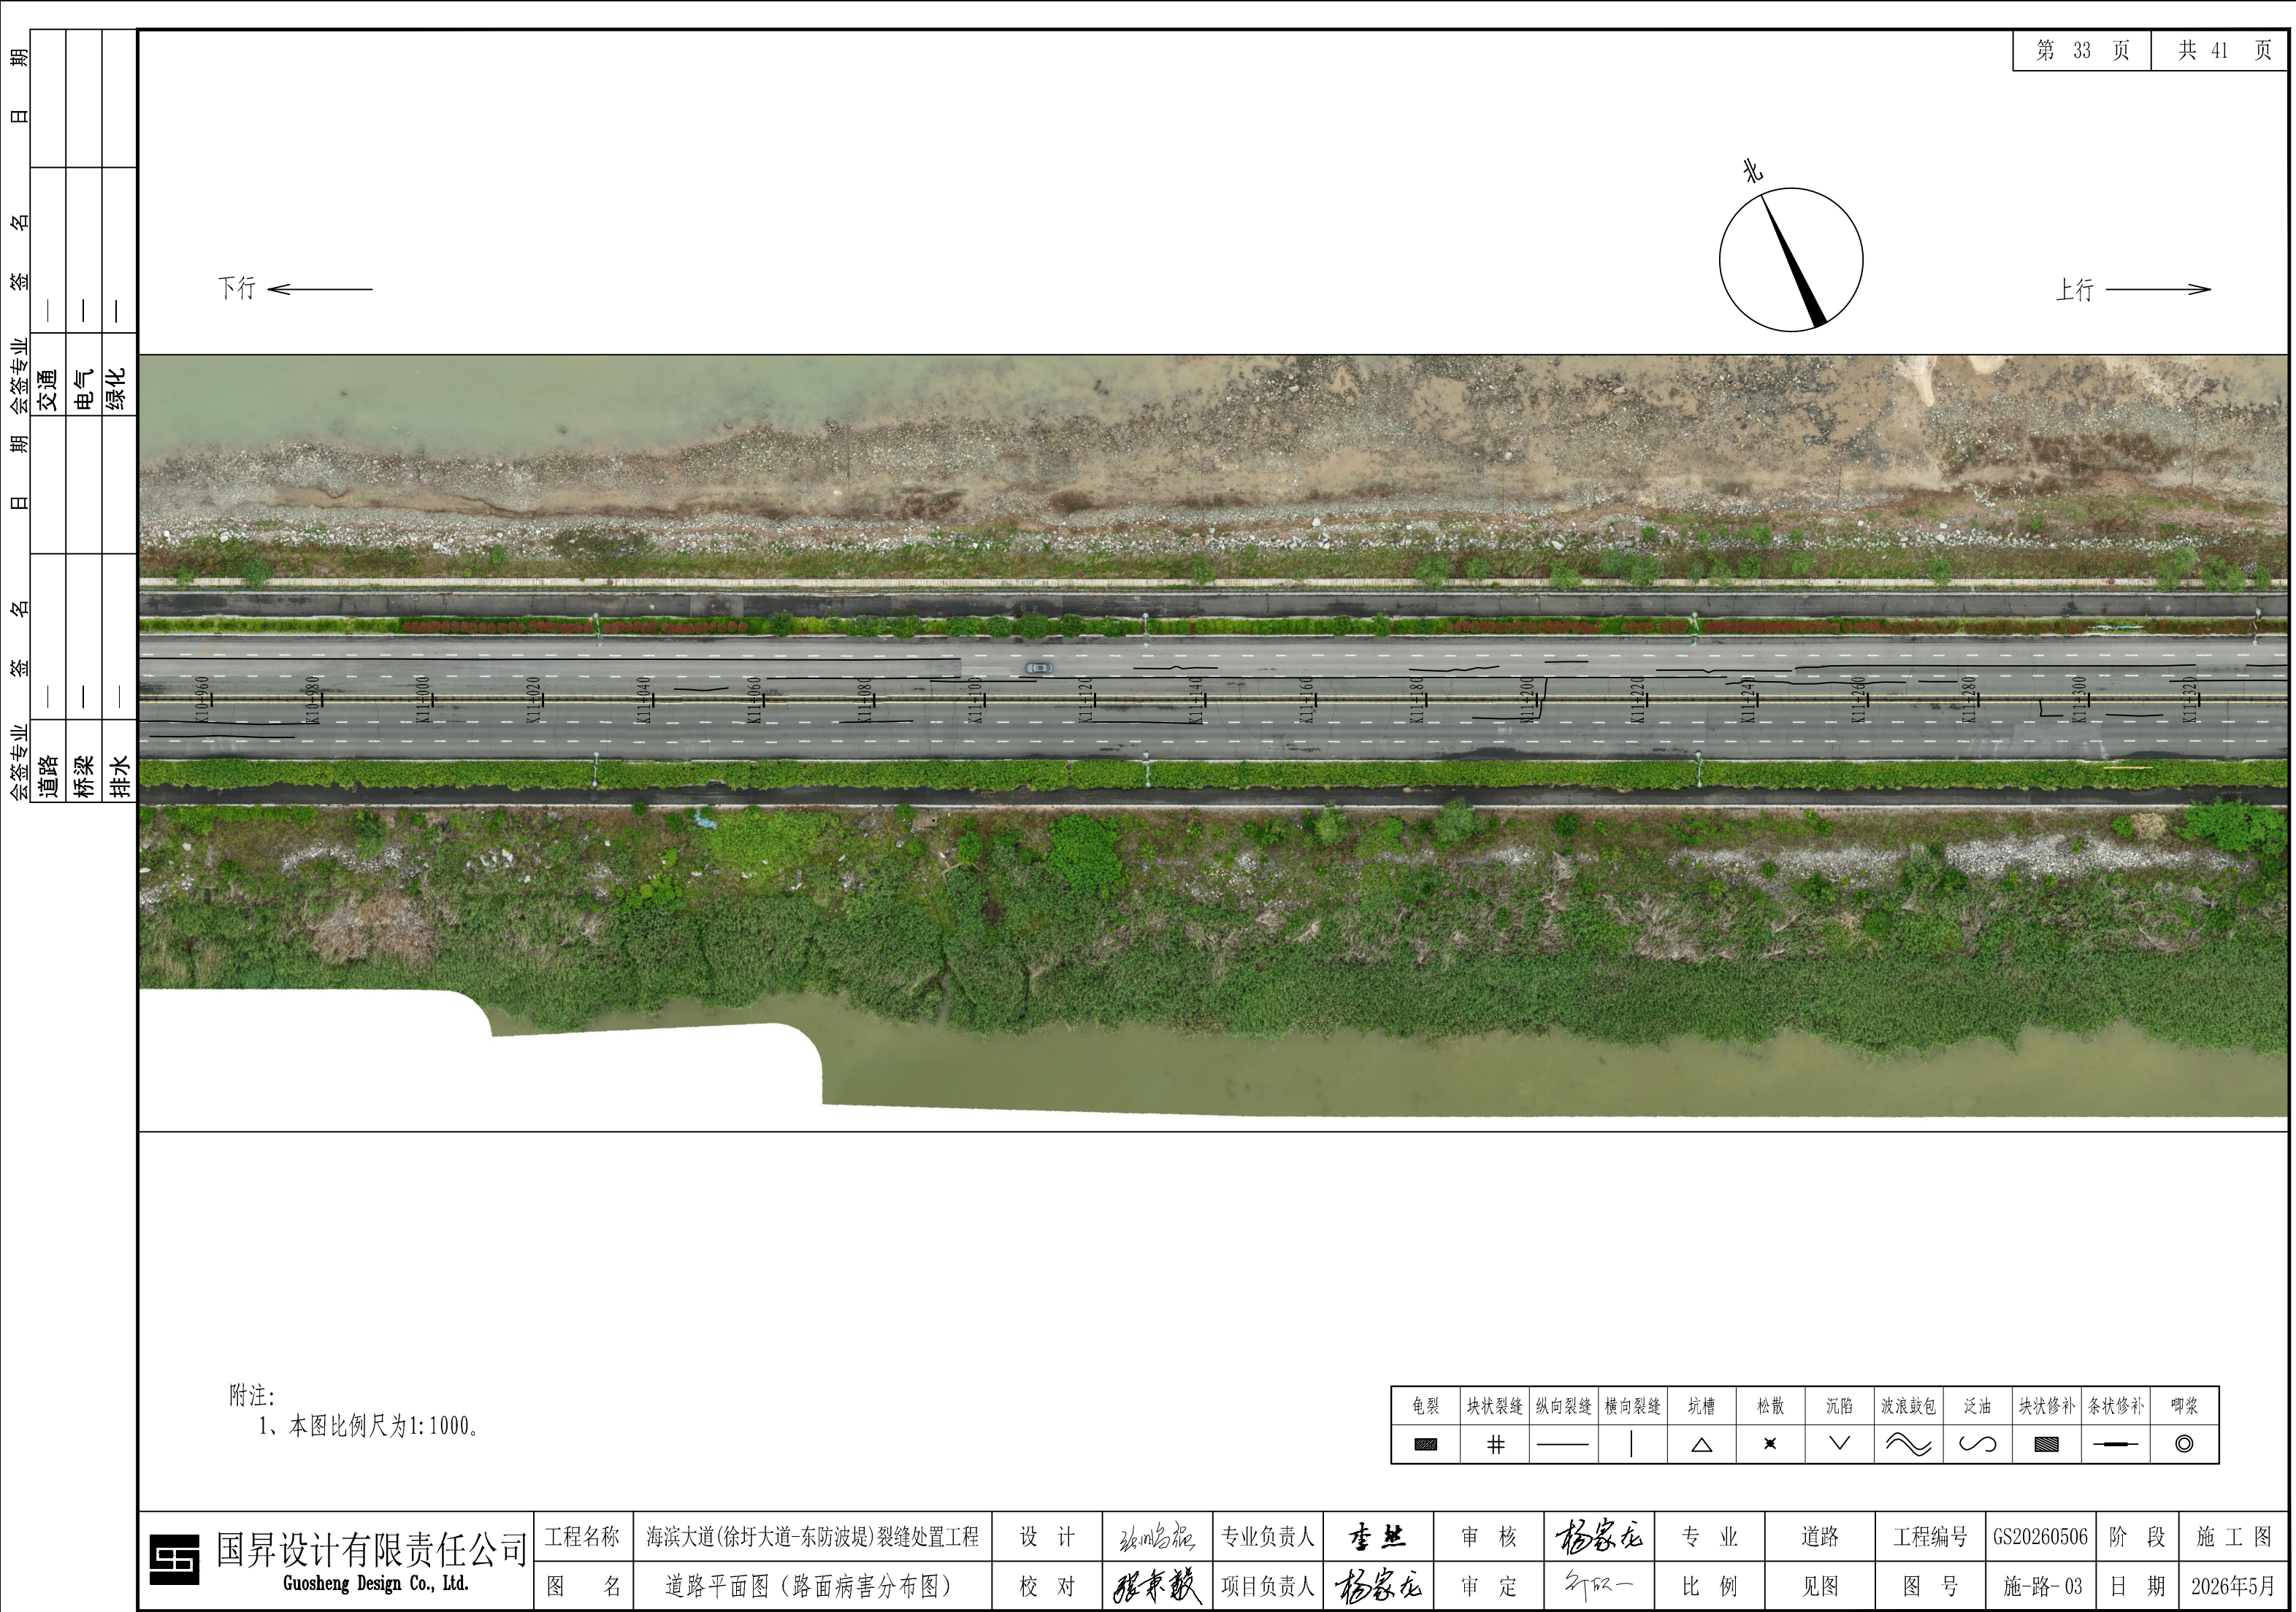


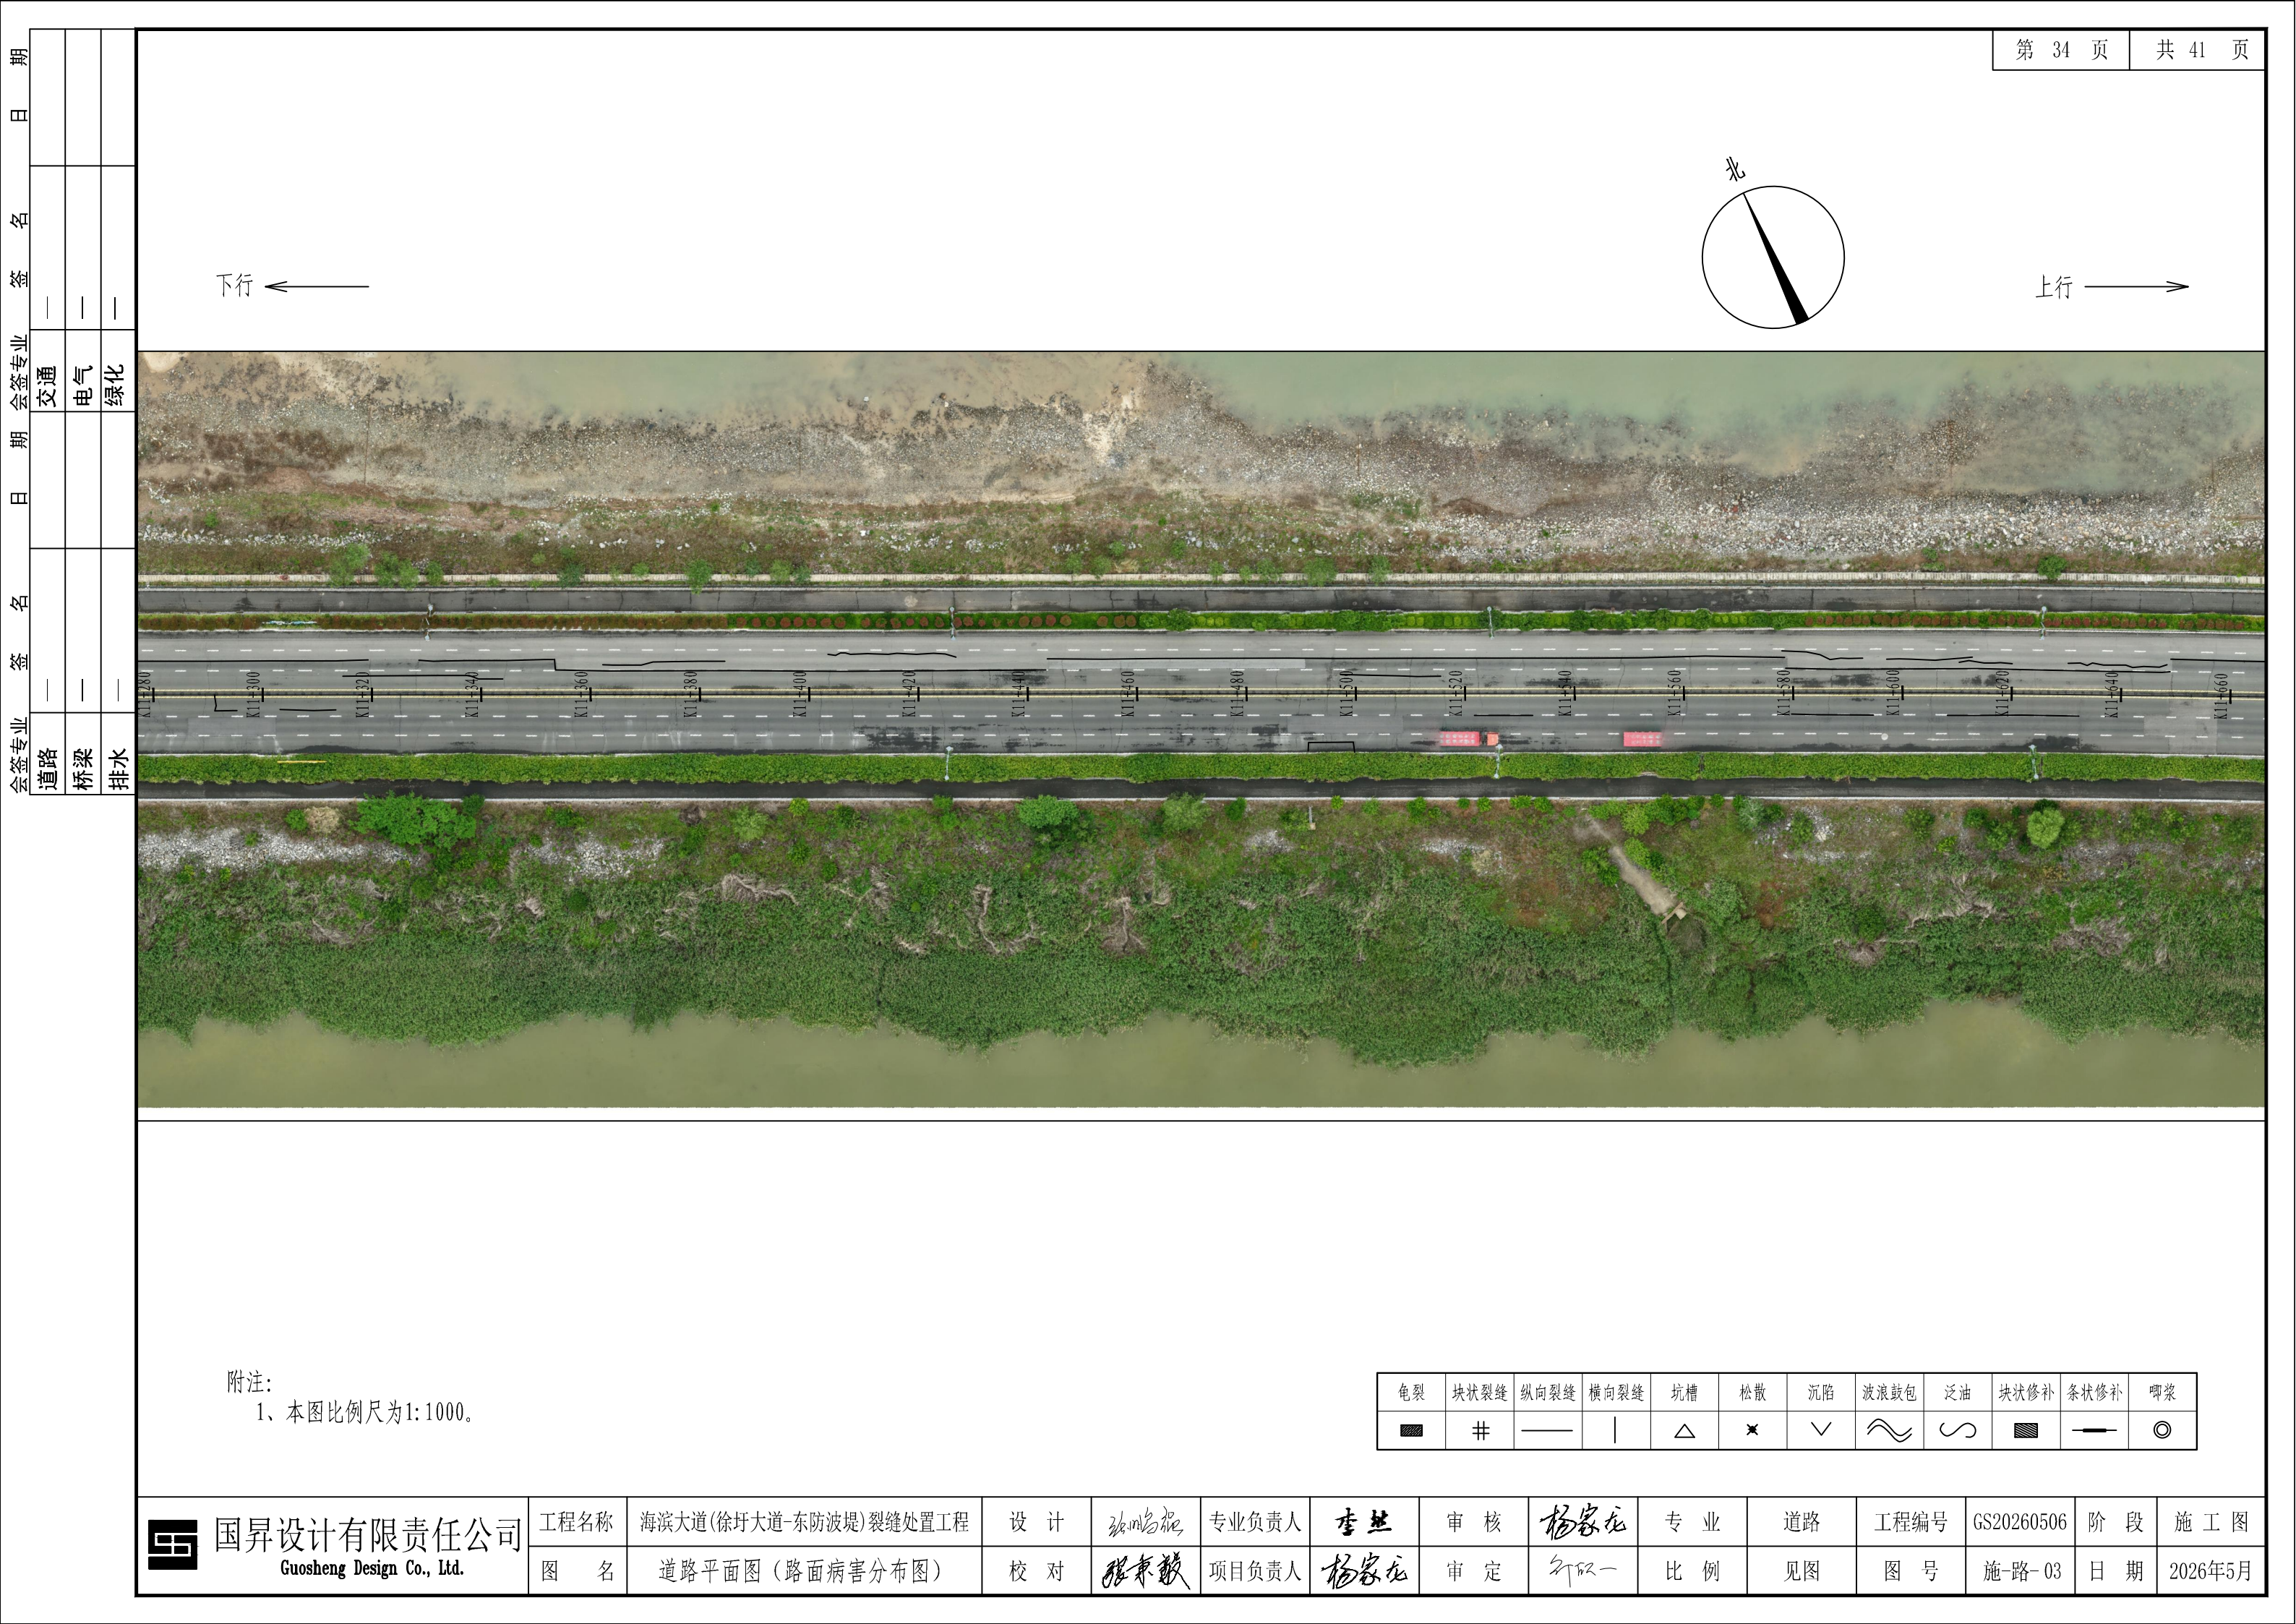

会签专业	签 名	日 期	会签专业	签 名	日 期
道路	—		交通	—	
桥梁	—		电气	—	
排水	—		绿化	—	

下行 ←

上行 →

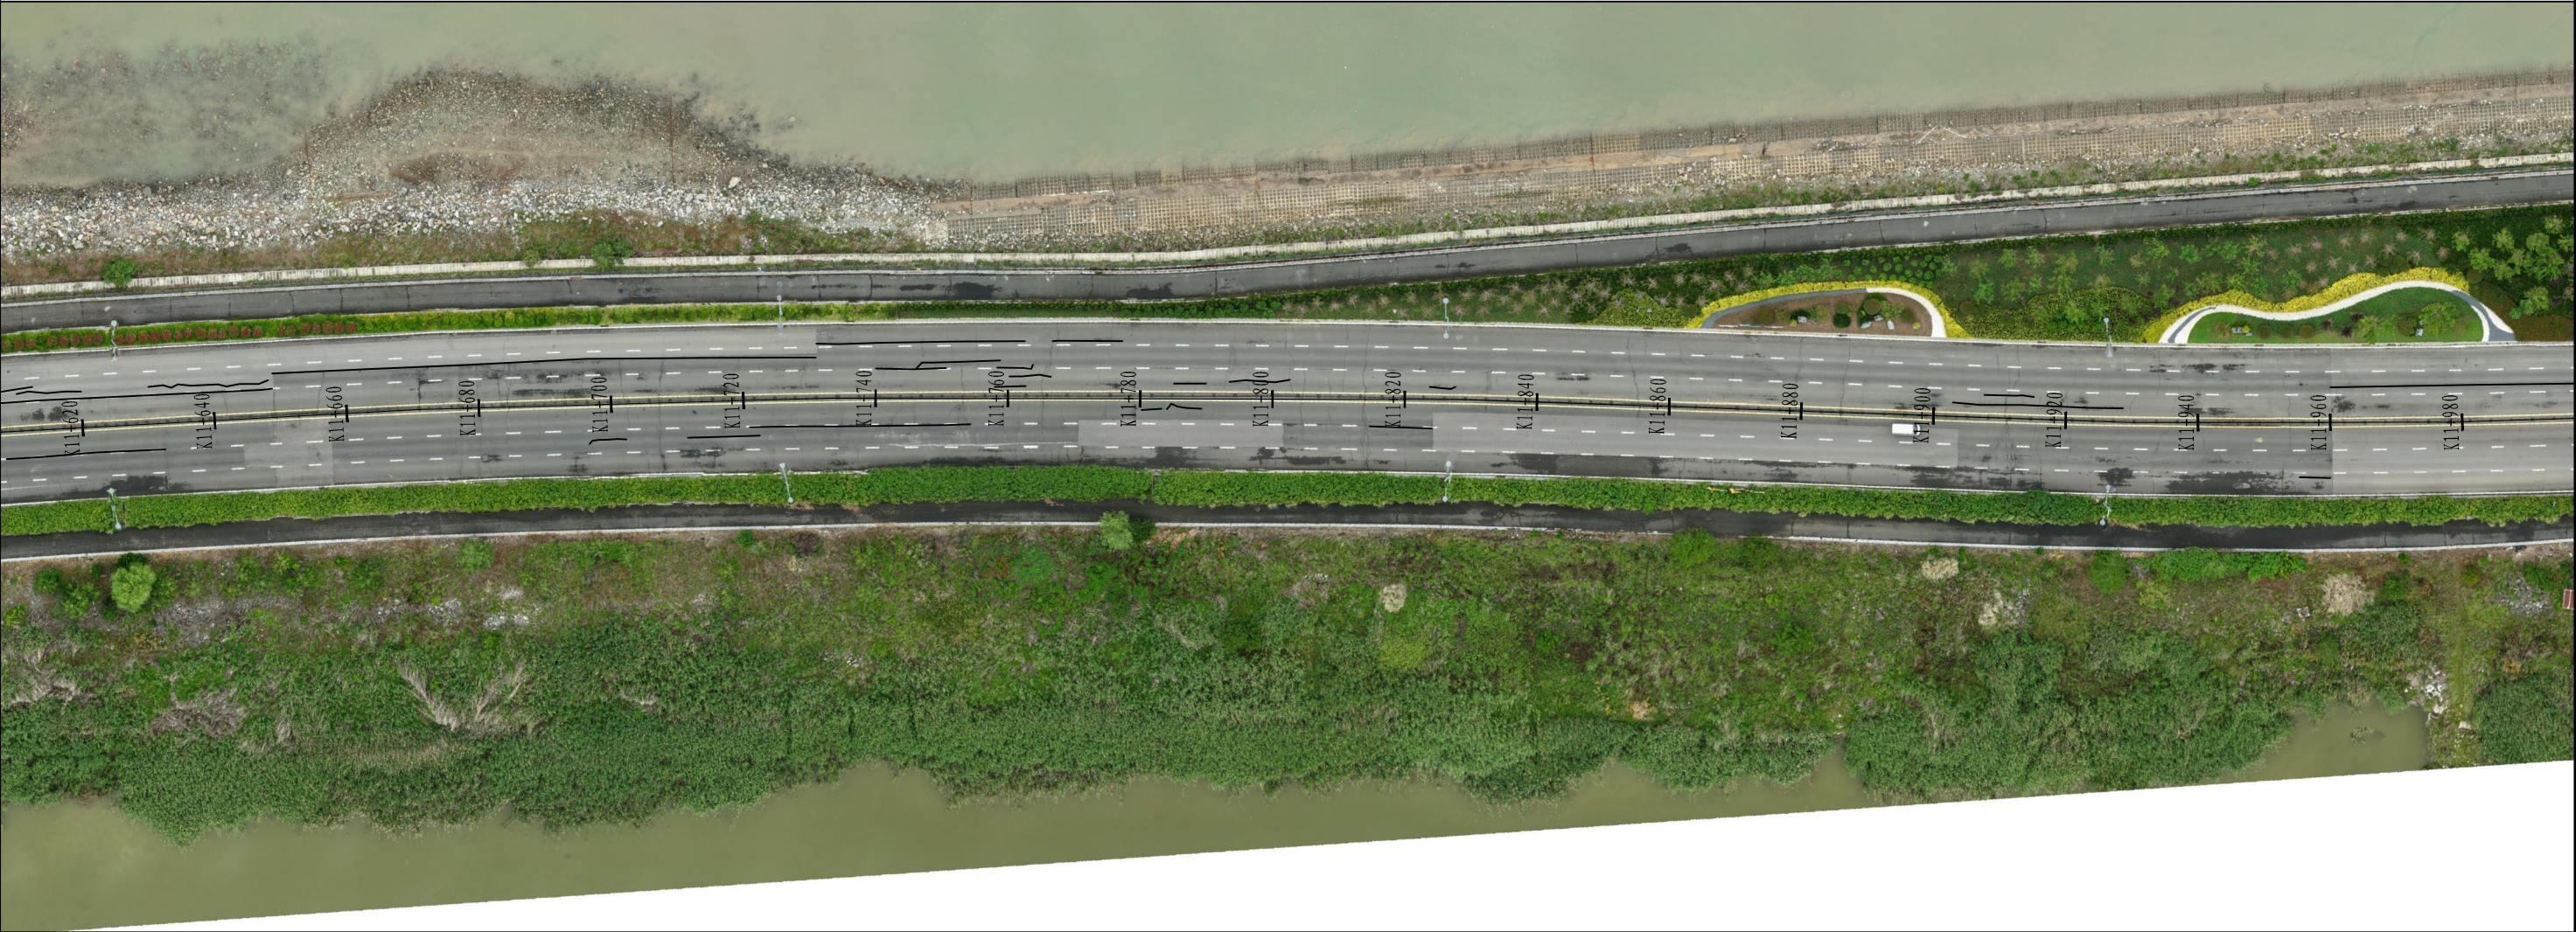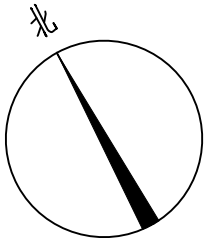

附注：
1、本图比例尺为1:1000。


龟裂	块状裂缝	纵向裂缝	横向裂缝	坑槽	松散	沉陷	波浪鼓包	泛油	块状修补	条状修补	唧浆

 国昇设计有限责任公司 Guosheng Design Co., Ltd.	工程名称	海滨大道(徐圩大道-东防波堤)裂缝处置工程	设 计	张明磊	专业负责人	李然	审 核	杨家龙	专 业	道路	工程编号	GS20260506	阶 段	施 工 图
	图 名	道路平面图（路面病害分布图）	校 对	张秉毅	项目负责人	杨家龙	审 定	张秉毅	比 例	见图	图 号	施-路- 03	日 期	2026年5月

会签专业	签	名	日	期	会签专业	签	名	日	期
	—				交通	—			
	—				电气	—			
	—				绿化	—			
	道路	桥梁	排水						

下行 ←

上行 →

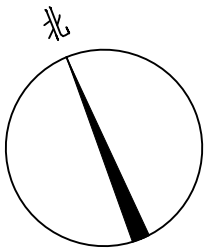


附注：
1、本图比例尺为1:1000。

龟裂	块状裂缝	纵向裂缝	横向裂缝	坑槽	松散	沉陷	波浪鼓包	泛油	块状修补	条状修补	唧浆
	井	——		△	✕	∨					

 国昇设计有限责任公司 Guosheng Design Co., Ltd.	工程名称	海滨大道(徐圩大道-东防波堤)裂缝处置工程	设 计	张明启	专业负责人	李然	审 核	杨家龙	专 业	道路	工程编号	GS20260506	阶 段	施 工 图
	图 名	道路平面图（路面病害分布图）	校 对	张秉毅	项目负责人	杨家龙	审 定	张一	比 例	见图	图 号	施-路- 03	日 期	2026年5月

下行

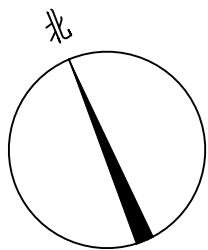

上行 $\longrightarrow$



附注:
1、本图比例尺为1:1000。

龟裂	块状裂缝	纵向裂缝	横向裂缝	坑槽	松散	沉陷	波浪鼓包	泛油	块状修补	条状修补	唧浆
											

 国昇设计有限责任公司 Guosheng Design Co., Ltd.	工程名称	海滨大道(徐圩大道-东防波堤)裂缝处置工程	设 计	张明磊	专业负责人	李然	审 核	杨家龙	专 业	道路	工程编号	GS20260506	阶 段	施 工 图
	图 名	道路平面图(路面病害分布图)	校 对	张秉毅	项目负责人	杨家龙	审 定	张一	比 例	见图	图 号	施-路-03	日 期	2026年5月

